
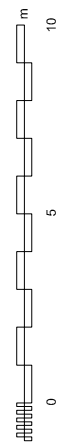
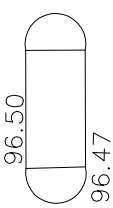
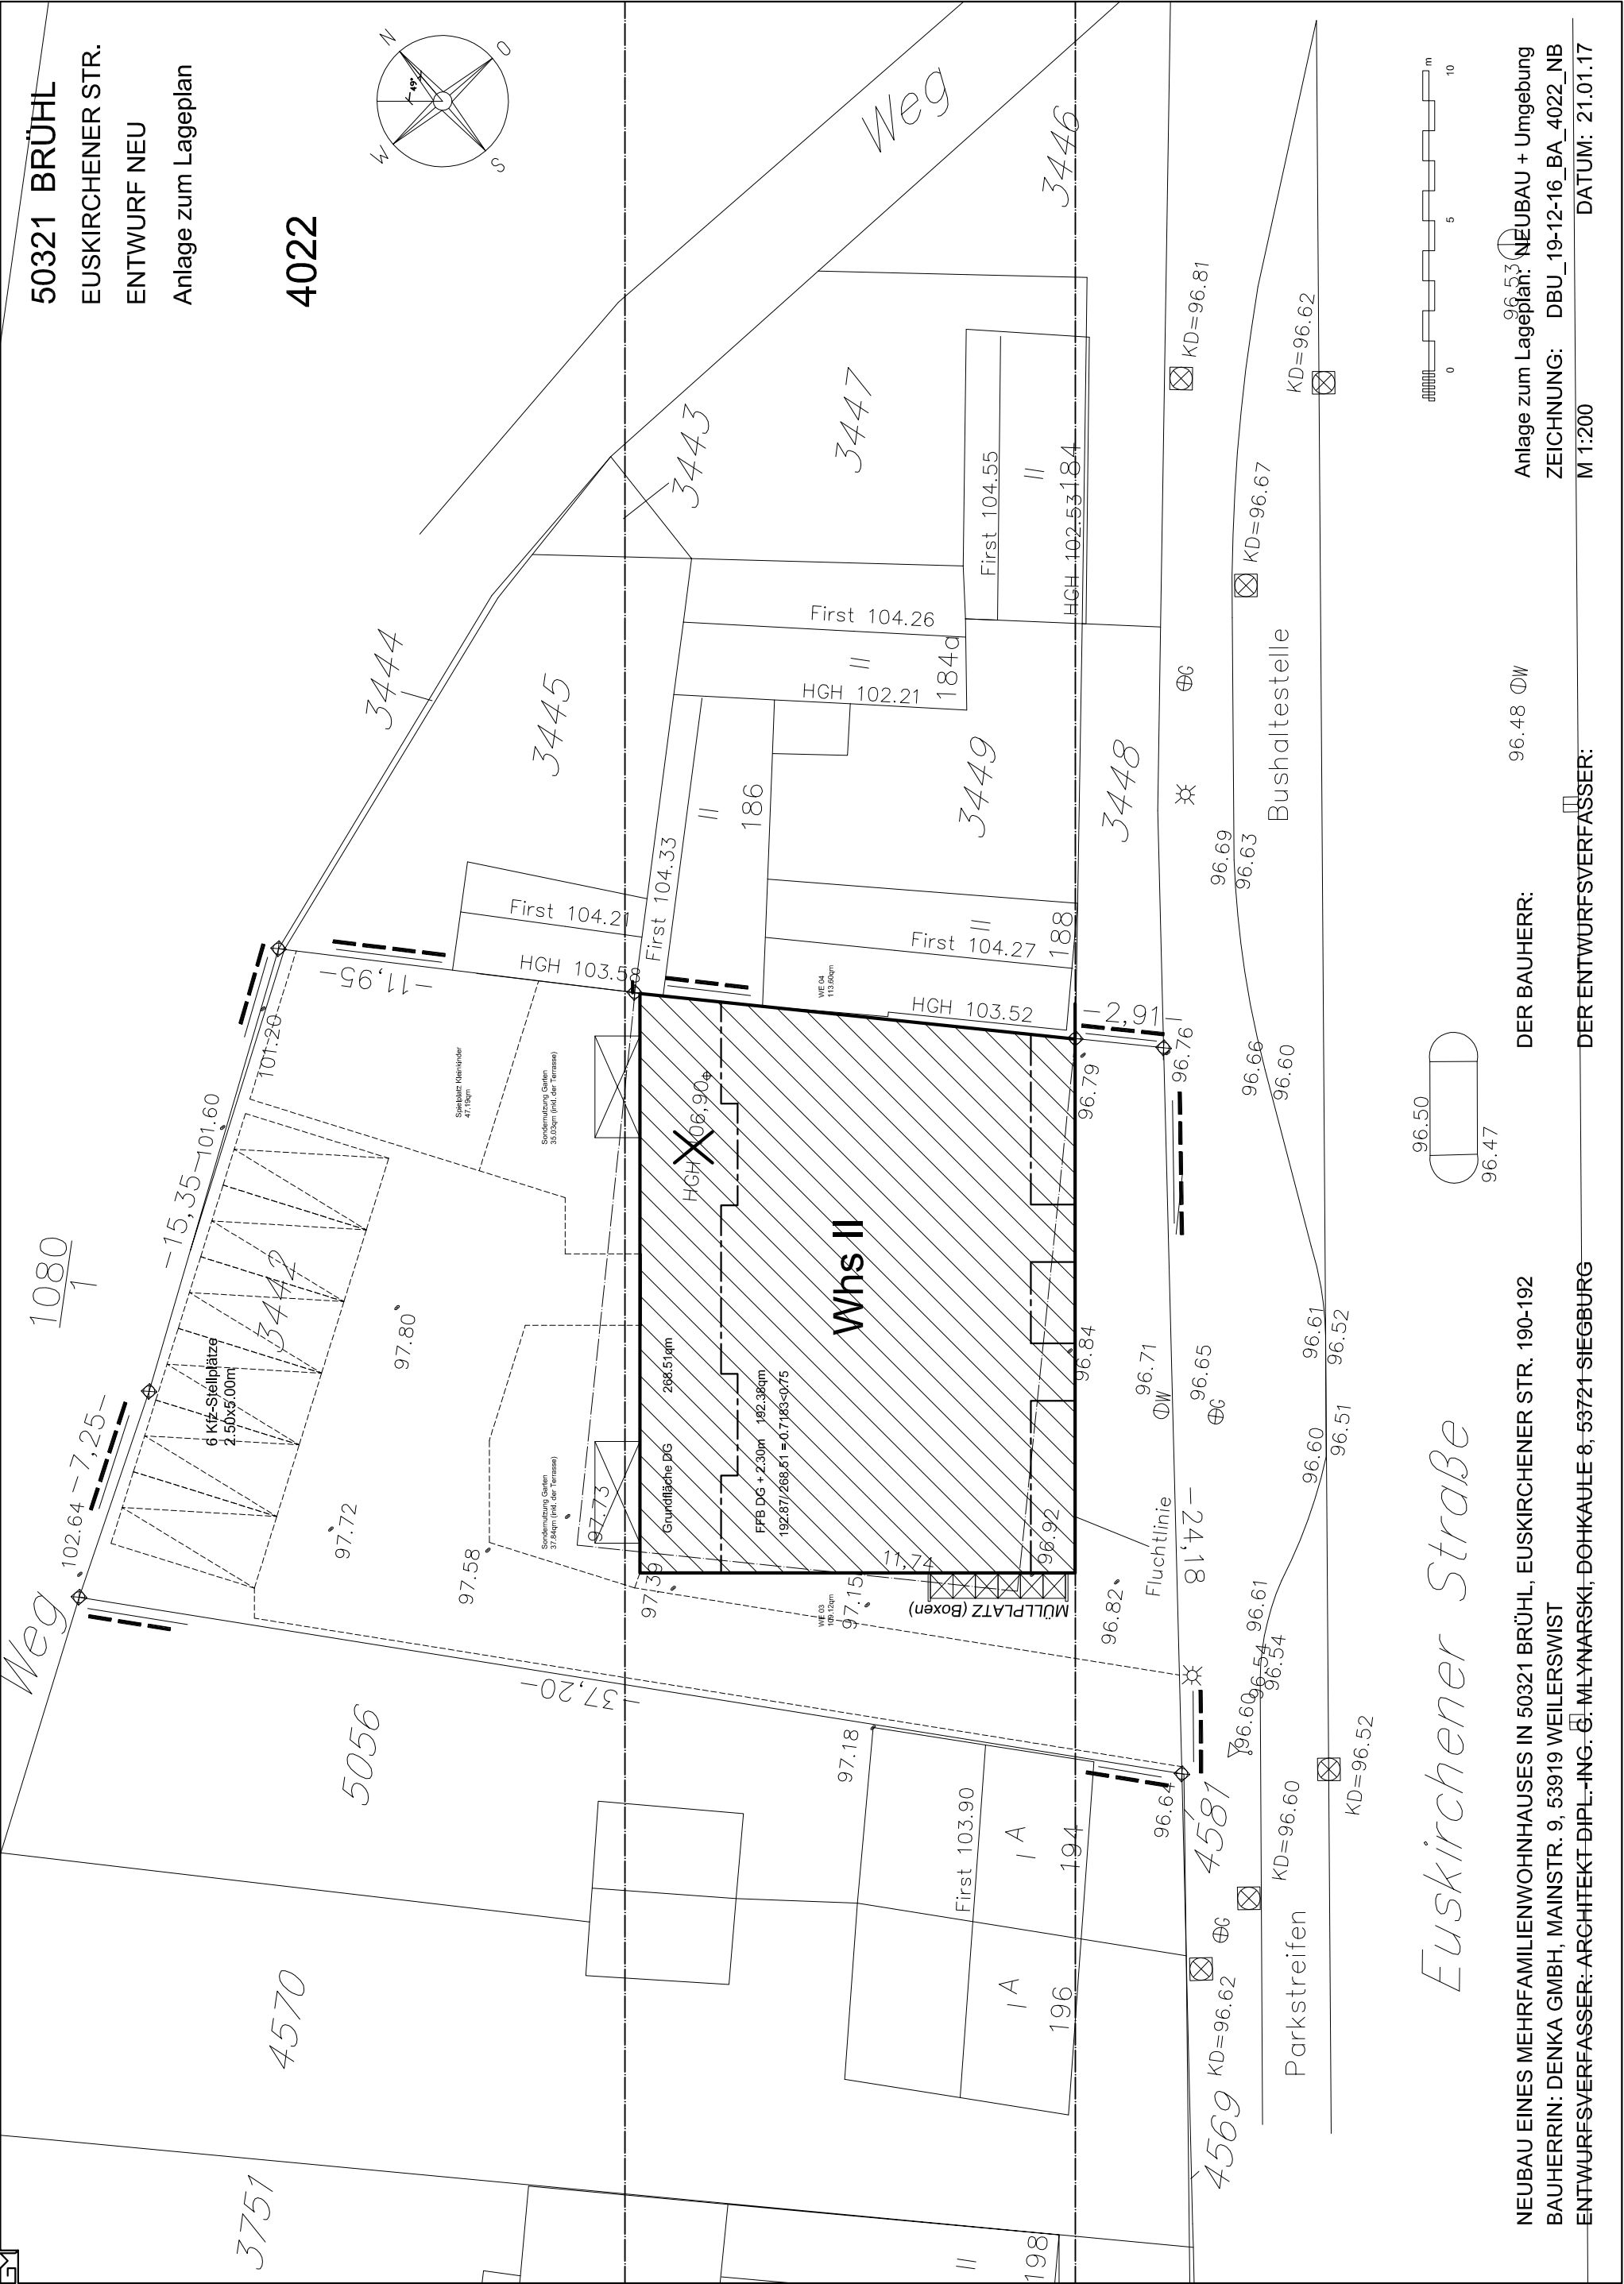


50321 BRÜHL
 EUSKIRCHENER STR.
 ENTWURF NEU
 Anlage zum Lageplan

4022

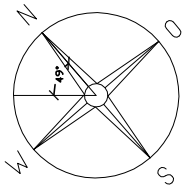

Euskirchener Straße

NEUBAU EINES MEHRFAMILIENWOHNHAUSES IN 50321 BRÜHL, EUSKIRCHENER STR. 190-192
 BAUHERRIN: DENKA GMBH, MAINSTR. 9, 53919 WEILERSWIST
 ENTWURFSVERFASSER: ARCHITEKT-DIPL.-ING. G. MLYNARSKI, DOHKAULE 8, 53721 SIEGBURG
 DER BAUHERR: 96.48 DW
 DER ENTWURFSVERFASSER: 96.53
 Anlage zum Lageplan: NEUBAU + Umgebung
 ZEICHNUNG: DBU_19-12-16_BA_4022_NB
 M 1:200
 DATUM: 21.01.17